


МУНИЦИПАЛЬНОЕ ОБРАЗОВАНИЕ "СЕЛО КАРАБАГЛЫ"
 ТАРУМОВСКОГО РАЙОНА РЕСПУБЛИКИ ДАГЕСТАН
 Правила землепользования и застройки
 КАРТА ГРАДОСТРОИТЕЛЬНОГО ЗОНИРОВАНИЯ. М 1:25 000.

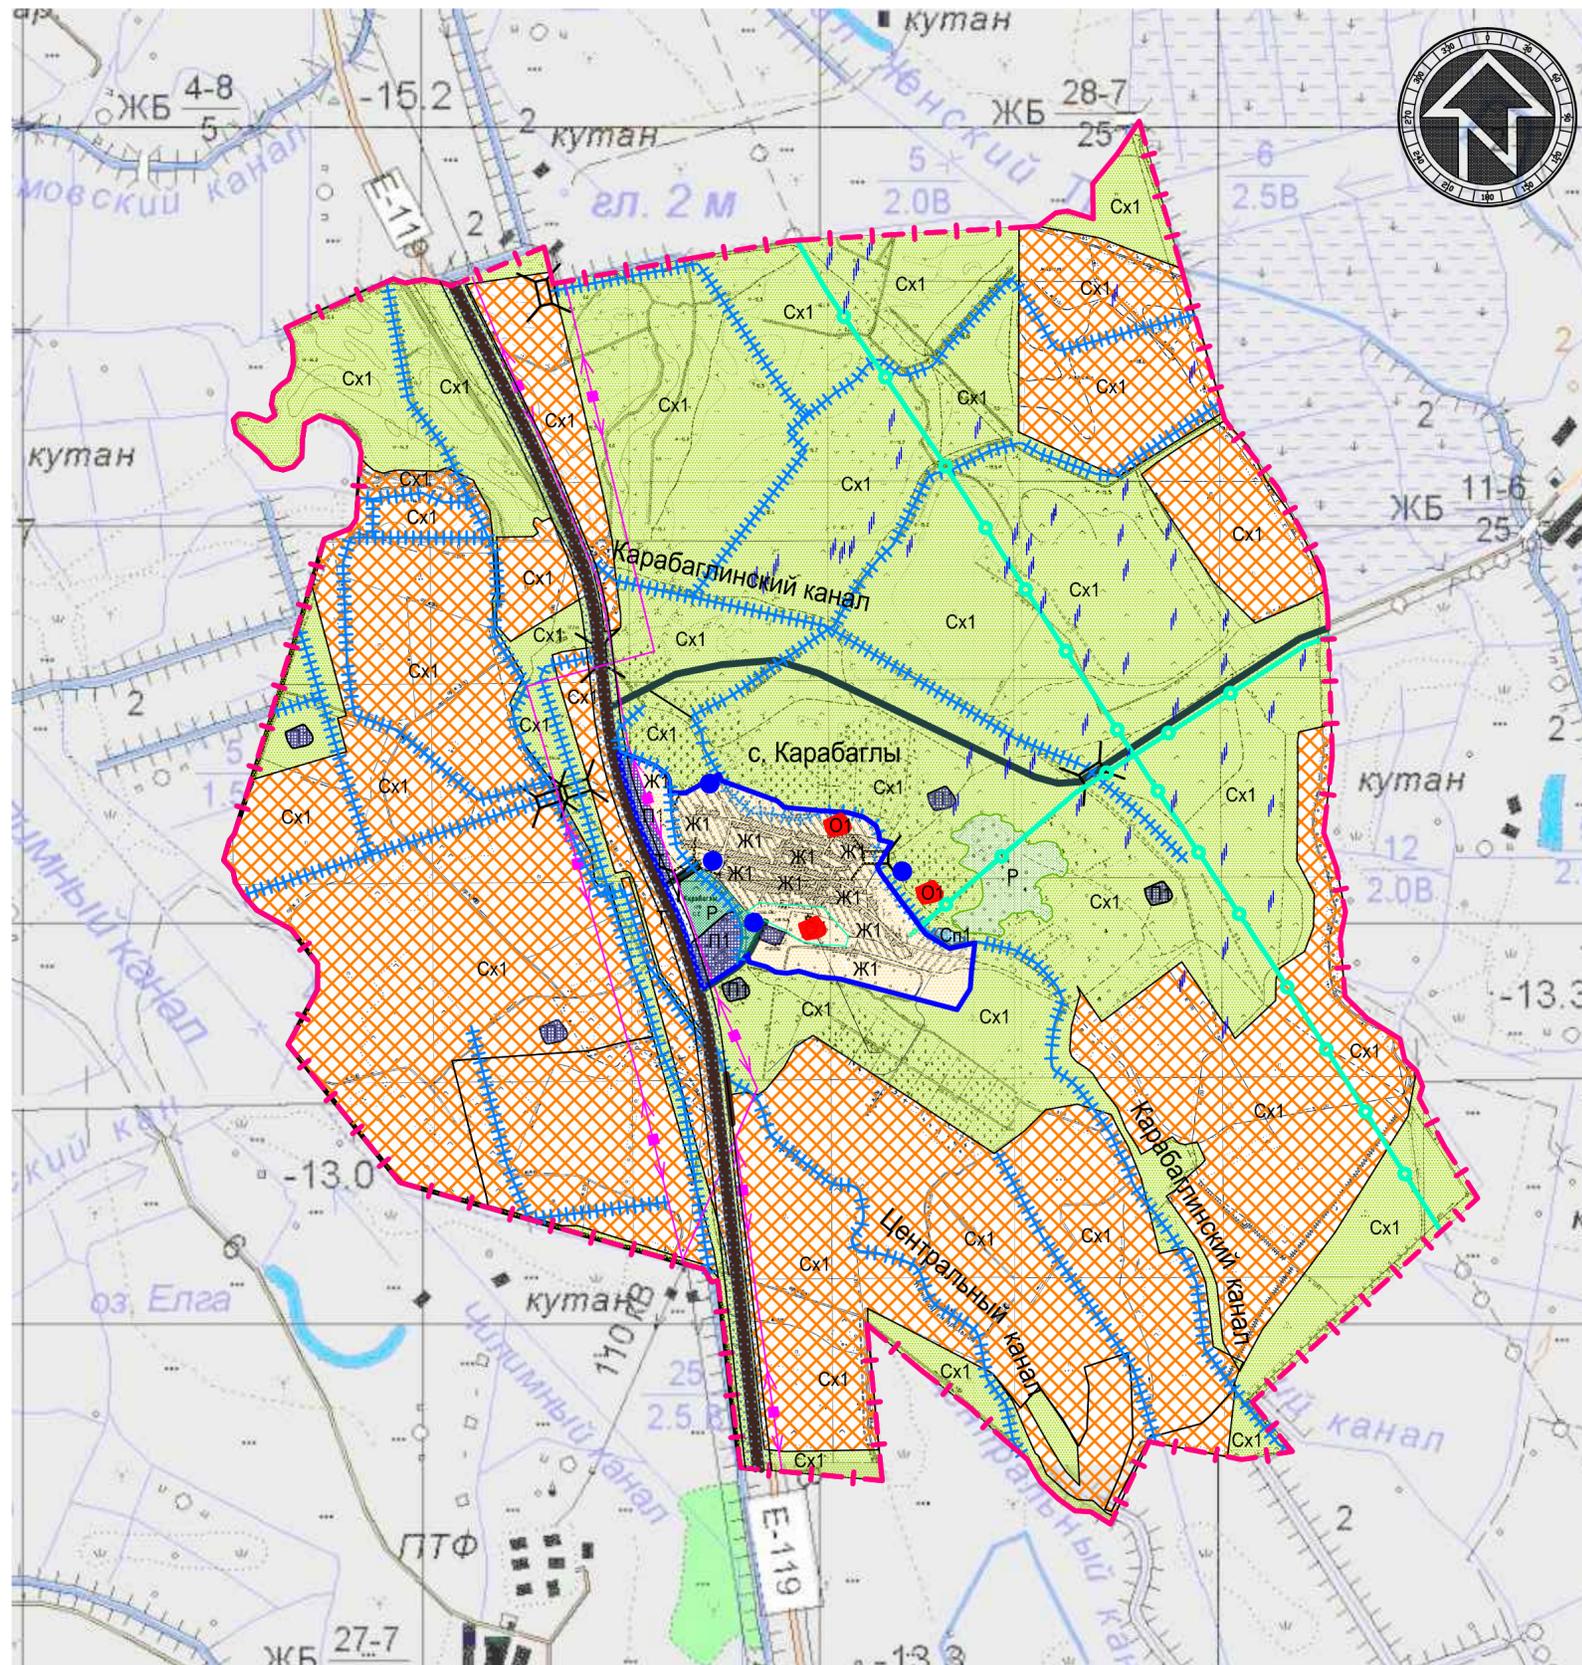

ГРАНИЦЫ

- ГРАНИЦА МУНИЦИПАЛЬНОГО ОБРАЗОВАНИЯ
- ПЛАНИРУЕМАЯ ГРАНИЦА НАСЕЛЕННОГО ПУНКТА НА 2020 ГОД

ТРАНСПОРТНАЯ ИНФРАСТРУКТУРА

- ДОРОГА ФЕДЕРАЛЬНОГО ЗНАЧЕНИЯ (трасса Астрахань-Махачкала)
- ДОРОГА МЕСТНОГО ЗНАЧЕНИЯ
- ПРОСЁЛОЧНАЯ ДОРОГА
- МОСТ

ИНЖЕНЕРНАЯ ИНФРАСТРУКТУРА

- ГАЗОПРОВОД
- СКВАЖИНЫ
- МЕЛИОРАТИВНЫЕ СИСТЕМЫ
- ЛЭП 110 кВ

ТЕРРИТОРИАЛЬНОЕ ЗОНИРОВАНИЕ

- | | | | |
|-----|-------------------------------|-----|--------------------------------------|
| Ж1 | ЖИЛАЯ ЗАСТРОЙКА (Ж1) | Р | СРЕДОЗАЩИТНЫЕ ЛЕСА (Р) |
| О1 | ЗОНА ОЩЕСТВЕННОГО ЦЕНТРА (О1) | Сх1 | ПАШНЯ (Сх1) |
| Р | РЕКРЕАЦИОННАЯ ЗОНА (Р) | Сх1 | ПАСТБИЩА (Сх1) |
| П1 | ПРОИЗВОДСТВЕННАЯ ЗОНА (П1) | Т | ЗОНА ТРАНСПОРТНОЙ ИНФРАСТРУКТУРЫ (Т) |
| Сп1 | КЛАДБИЩЕ (Сп1) | | |

Примечания:

1. Отображения территорий и объектов капитального строительства выполнены в соответствии с приказом Министерства регионального развития РФ от 30.01.2012 №19;
2. Дополнительные условные обозначения разработаны исполнителем в соответствии с Градостроительным кодексом РФ;
3. Красные линии нанесены условно;
4. Красные линии должны быть установлены в соответствии с разработанными и утвержденными проектами планировки;
5. Нормативные санитарно-защитные зоны предприятий определены исходя из их деятельности по СанПиН 2.2. 1/2. 1.1. 1200-03;
6. Для всех крупных предприятий должны быть разработаны проекты обоснования санитарно - защитных зон с целью определения их фактических размеров

					Заказ № 36/16			
					Правила землепользования и застройки муниципального образования "село Карабаглы" Тарумовского района Республики Дагестан			
Изм.	Колуч.	Лист	№ док.	Подп.	Дата	Стандия	Лист	Листов
ГПП	Газиев А.М.					РП	1	3
					Карта градостроительного зонирования муниципального образования "село Карабаглы" Тарумовского района Республики Дагестан			
					ГРУП РД "Дагестанграждан-коммунапроект"			
					Тарумовского района Республики Дагестан			